



Загальний план 2-го поверху на відм. +3,300 (Секція 1)

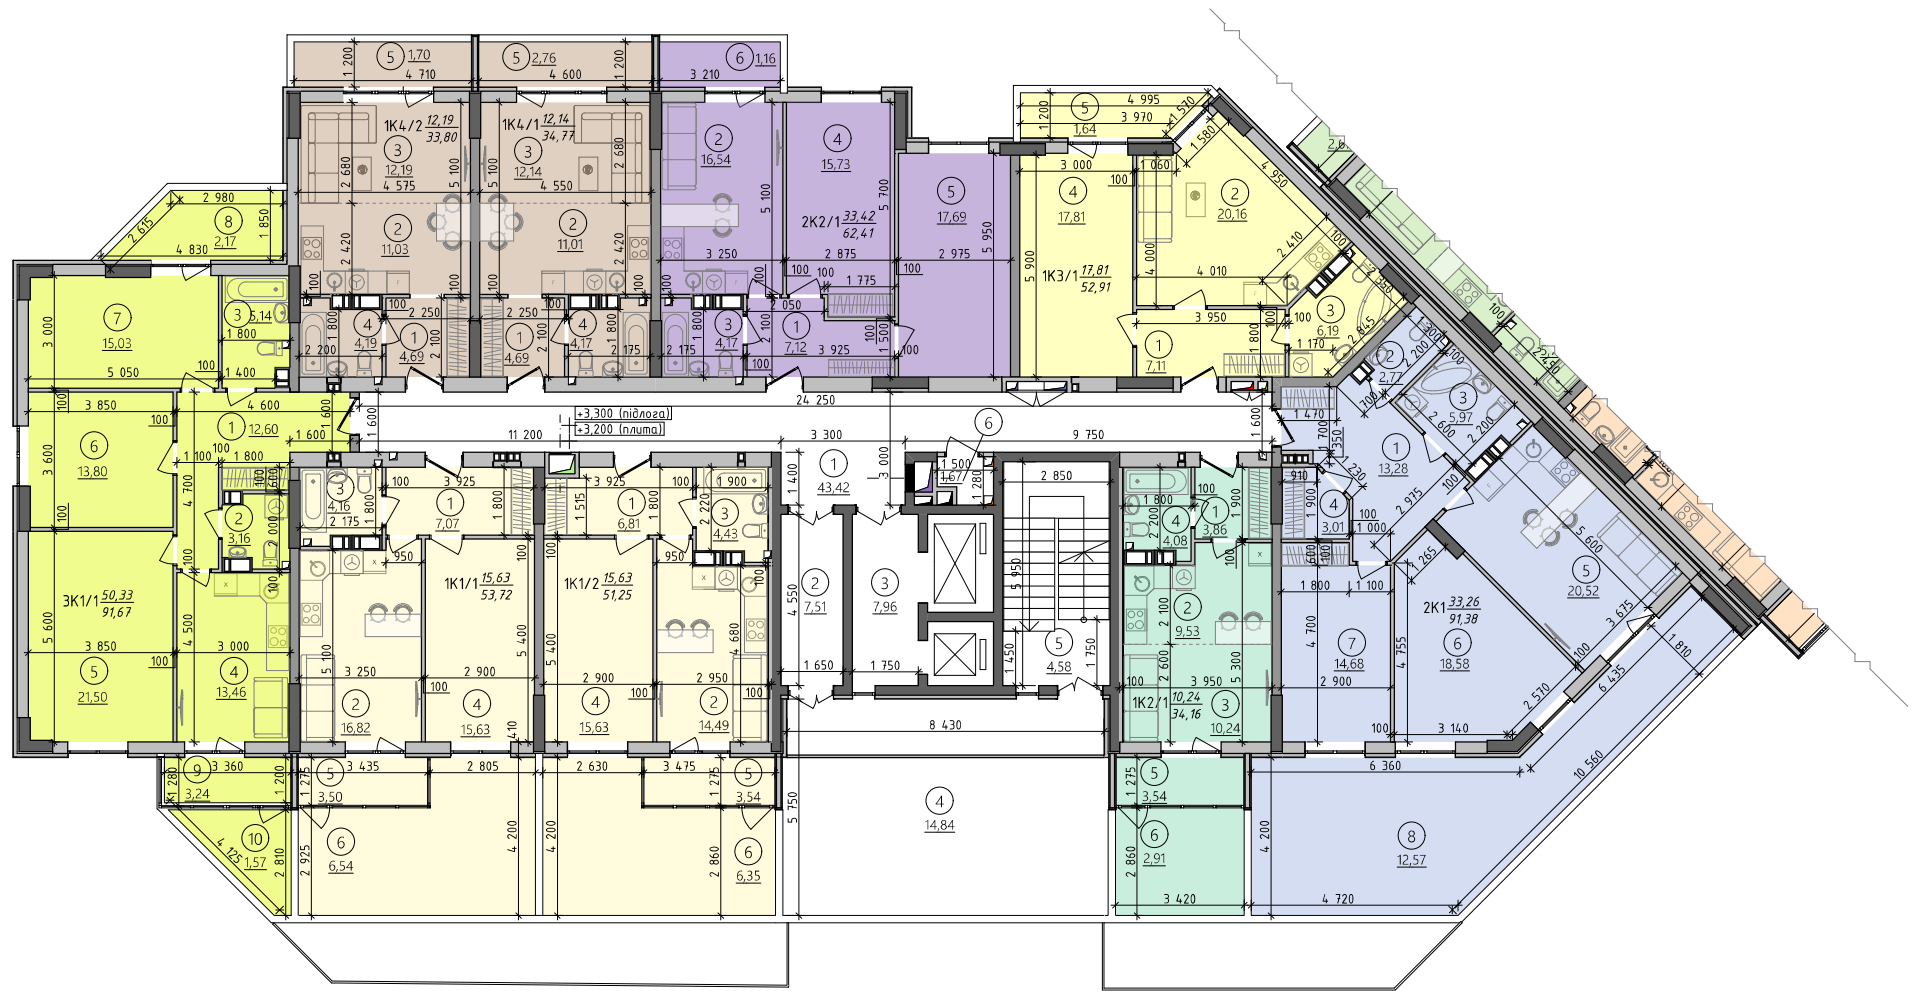

Узгоджено

ІНВНІ ОРГАНІЗАЦІЇ
ЛІВНЕВСЬКА ВІСЬ
ЗОНА ІНВНІ

Схема розміщення секції

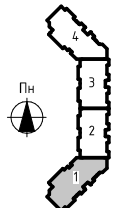

1 Пуск. комплекс
Секція 1