

Загальний план 3-5-го типових поверхів на відм. від +6,300 до +12,300 (Секція 1)


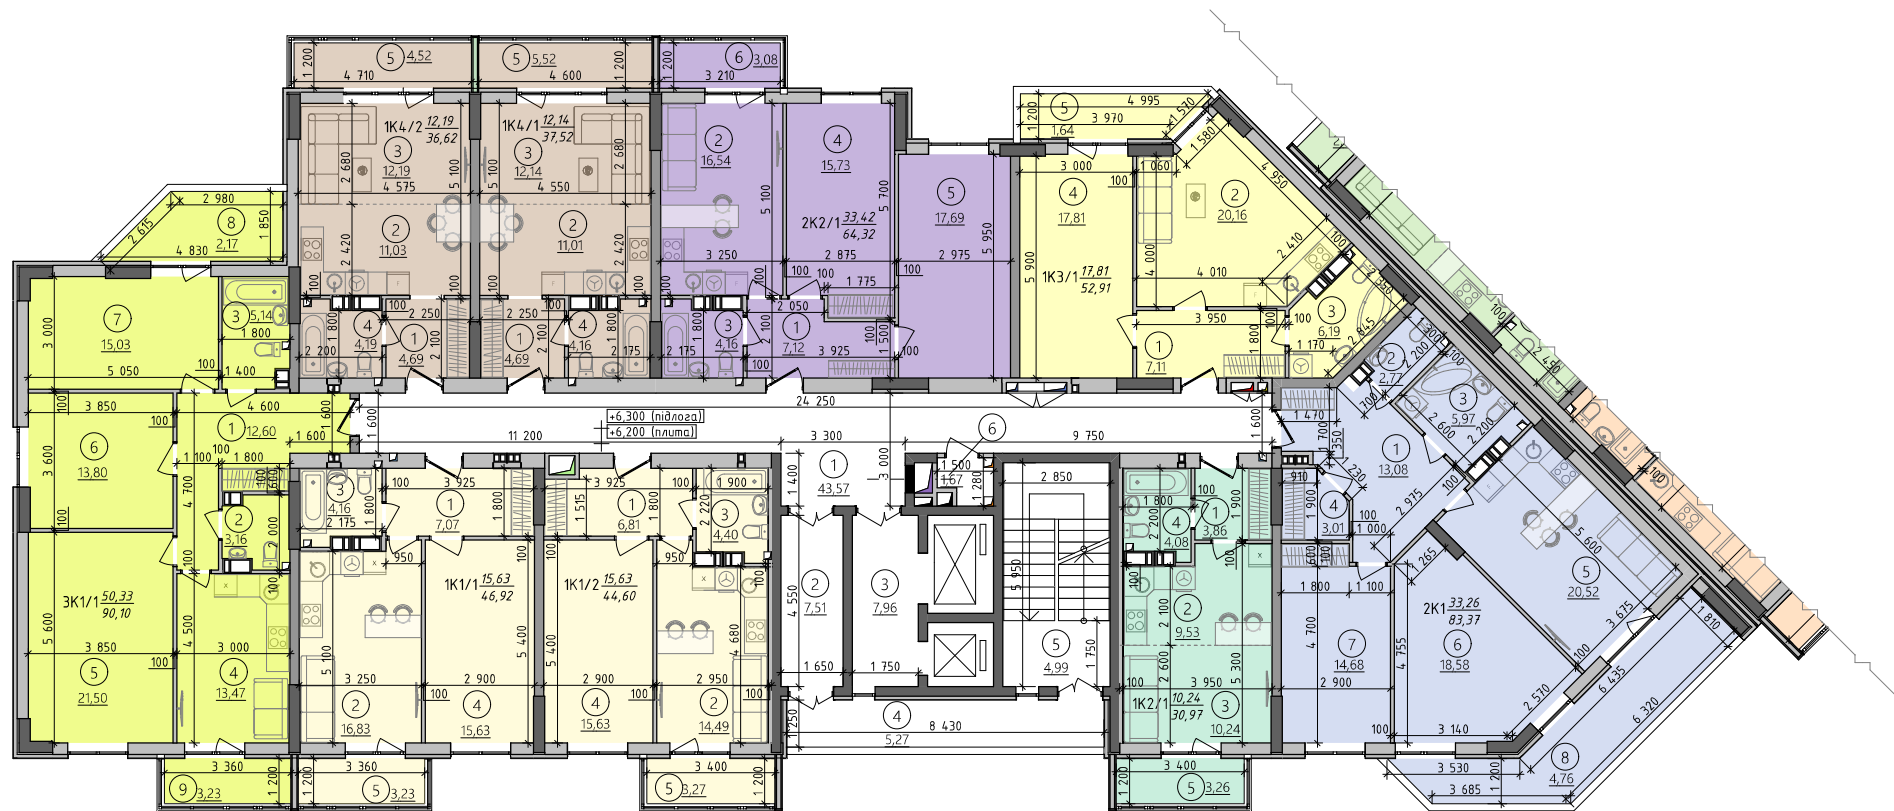


Схема розміщення секції

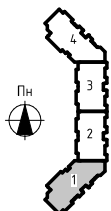

1 Пуск. комплекс
Секція 1

Узгоджено

ІНВЕНТРИЗАЦІЯ
ЛІСТОВИЙ ВІДБИТ
Зем. інвент.