

Загальний план 6-8-го типових поверхів на відм. від +15,300 до +21,300 (Секція 1)


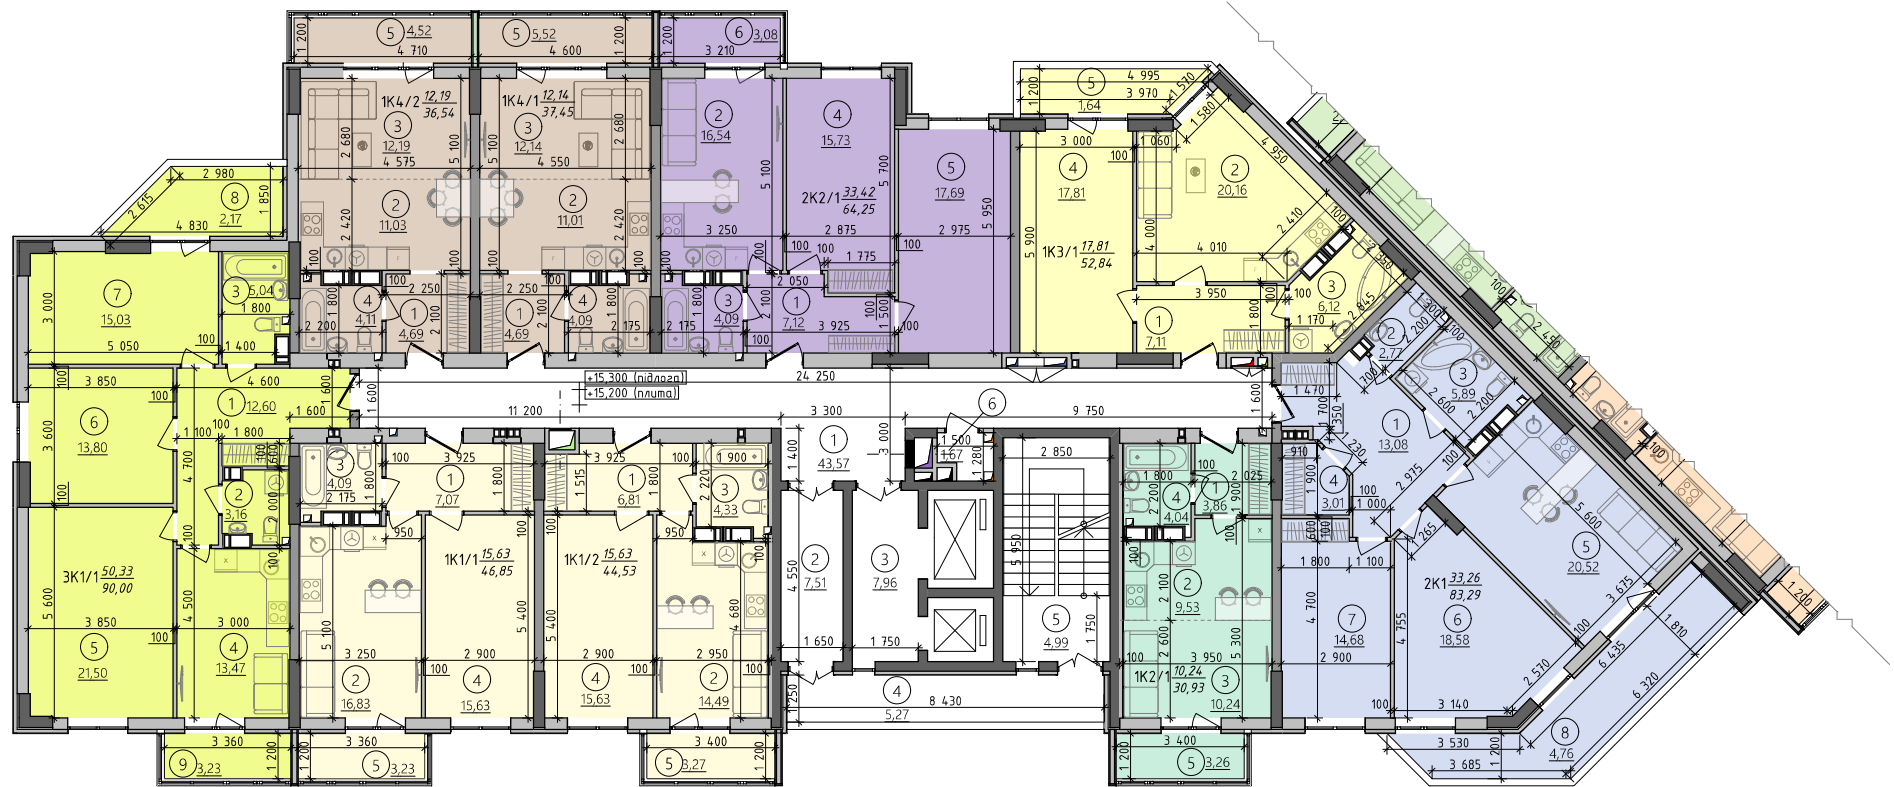


Схема розміщення секції

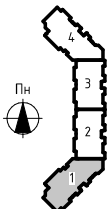

1 Пуск. комплекс
Секція 1

Узгоджено

ІНЖНЕРСТВО
ЛІВНЕВСЬКА ВАРТ
ЗЕМ. МІСЦ. ПЛАН