

Загальний план 9-15-го типових поверхів на відм. від +24,300 до +42,300 (Секція 1)


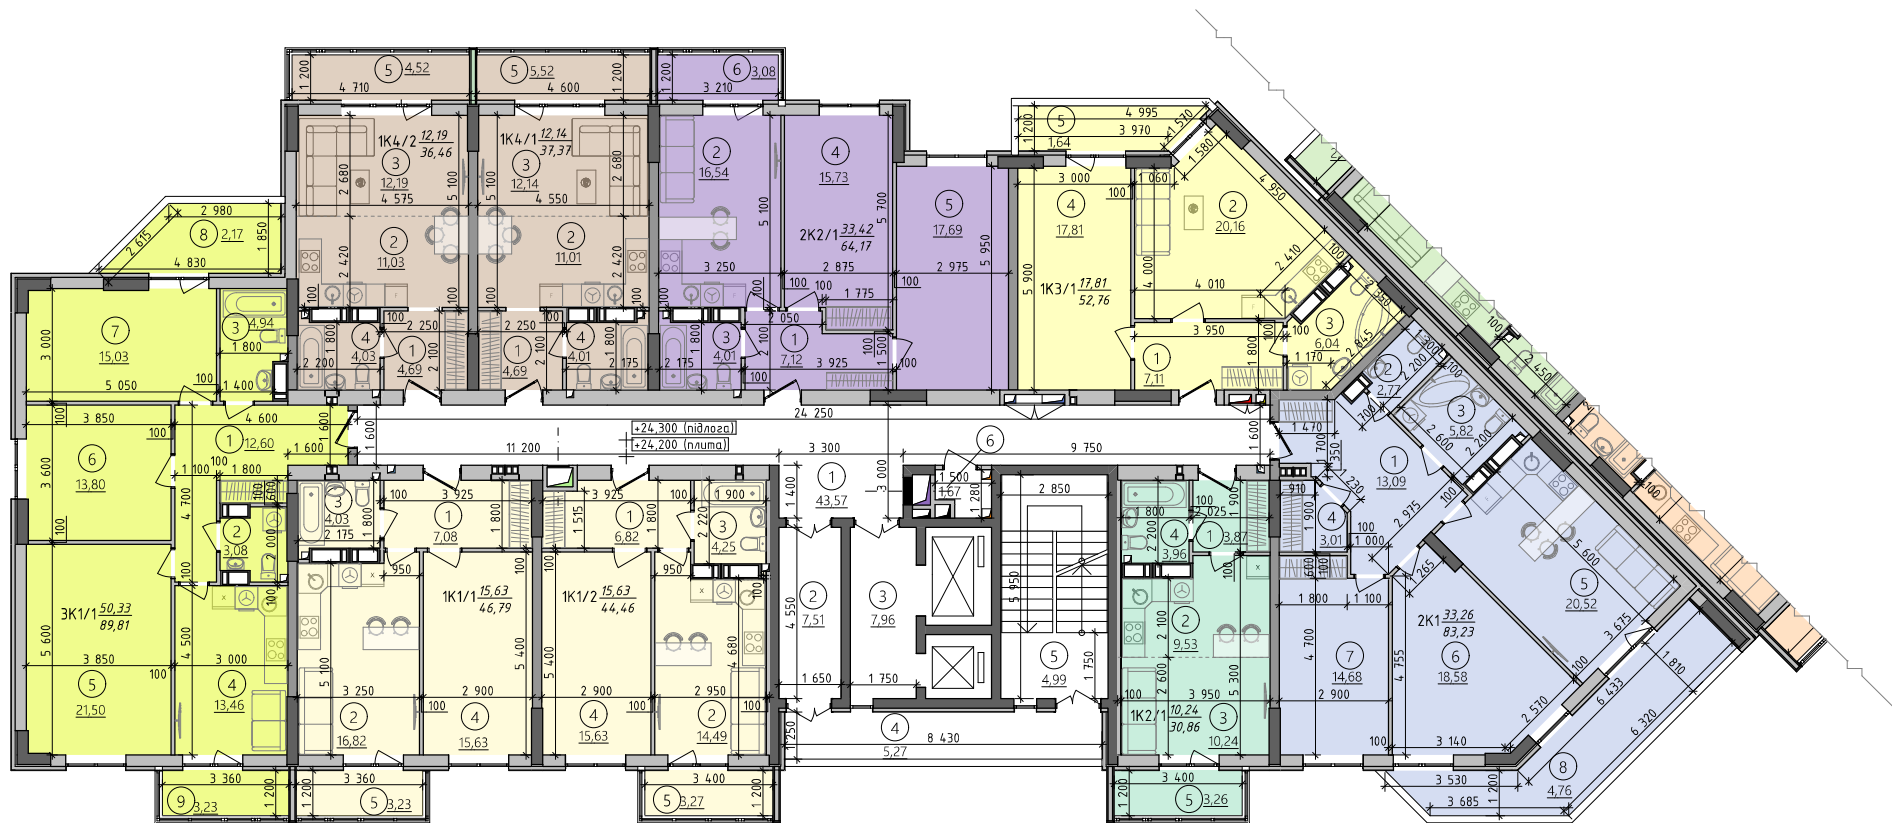


Схема розміщення секції

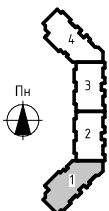

1 Пуск. комплекс
Секція 1

Узгоджено

ІНЖНЕР	ЛІСЬКО С. ВЕРОЛА	Зам. інж. арх.
ІНЖНЕР	ЛІСЬКО С. ВЕРОЛА	Ліс. арх.
ІНЖНЕР	ЛІСЬКО С. ВЕРОЛА	Ліс. арх.
ІНЖНЕР	ЛІСЬКО С. ВЕРОЛА	Ліс. арх.