


План 2-кімнатної квартири.
Тип 2К1 (2 поверх)

Схема розташування
квартири на 2-ому поверсі


Вхід до квартири

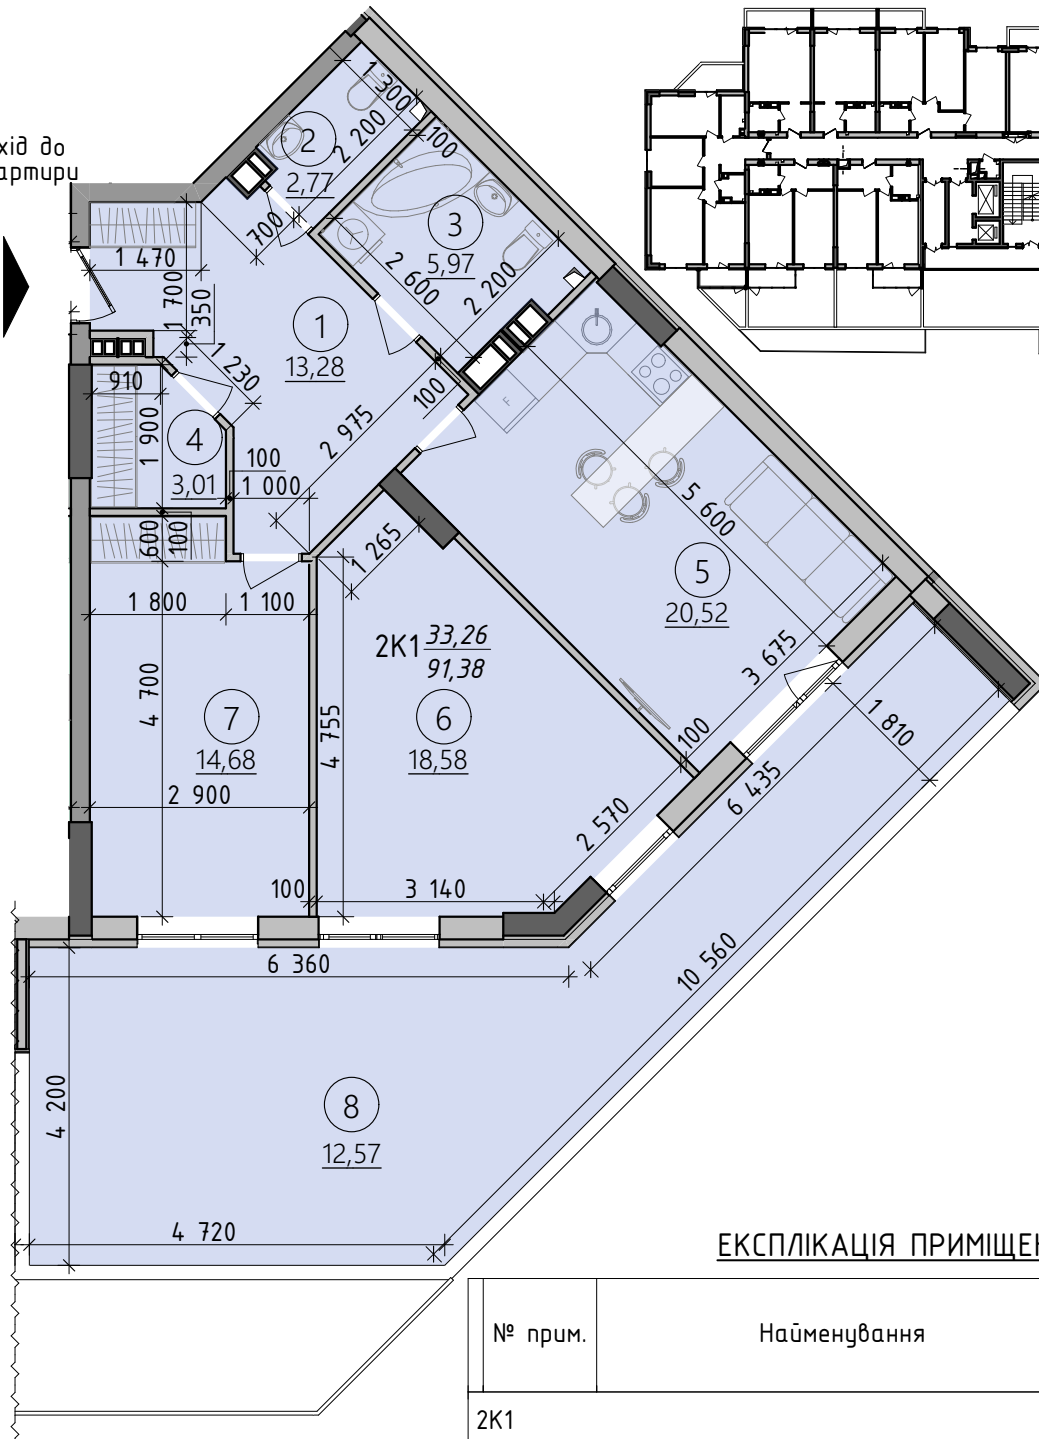

ЕКСПЛІКАЦІЯ ПРИМІЩЕНЬ

№ прим.	Найменування	Площа, м ²	Кат. приміщення
2К1			
1	Хол	13,28	
2	Санвузол №1	2,77	
3	Санвузол №2	5,97	
4	Гардеробна	3,01	
5	Кухня	20,52	
6	Житлова кімната	18,58	
7	Житлова кімната	14,68	
8	Відкрита тераса	12,57	
	Житлова площа	33,26	
	Загальна площа	91,38	

Схема розміщення секції

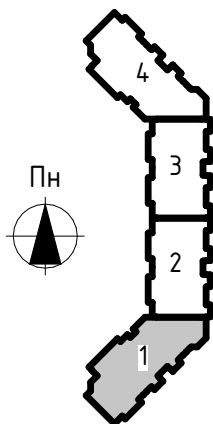

1 Пуск. комплекс
Секція 1

Узгоджено

Зам. інв. №

Підпис і дата

Інв. № оригіналу