



Загальний план 2-го поверху на відм. +3,300 (Секція 4)

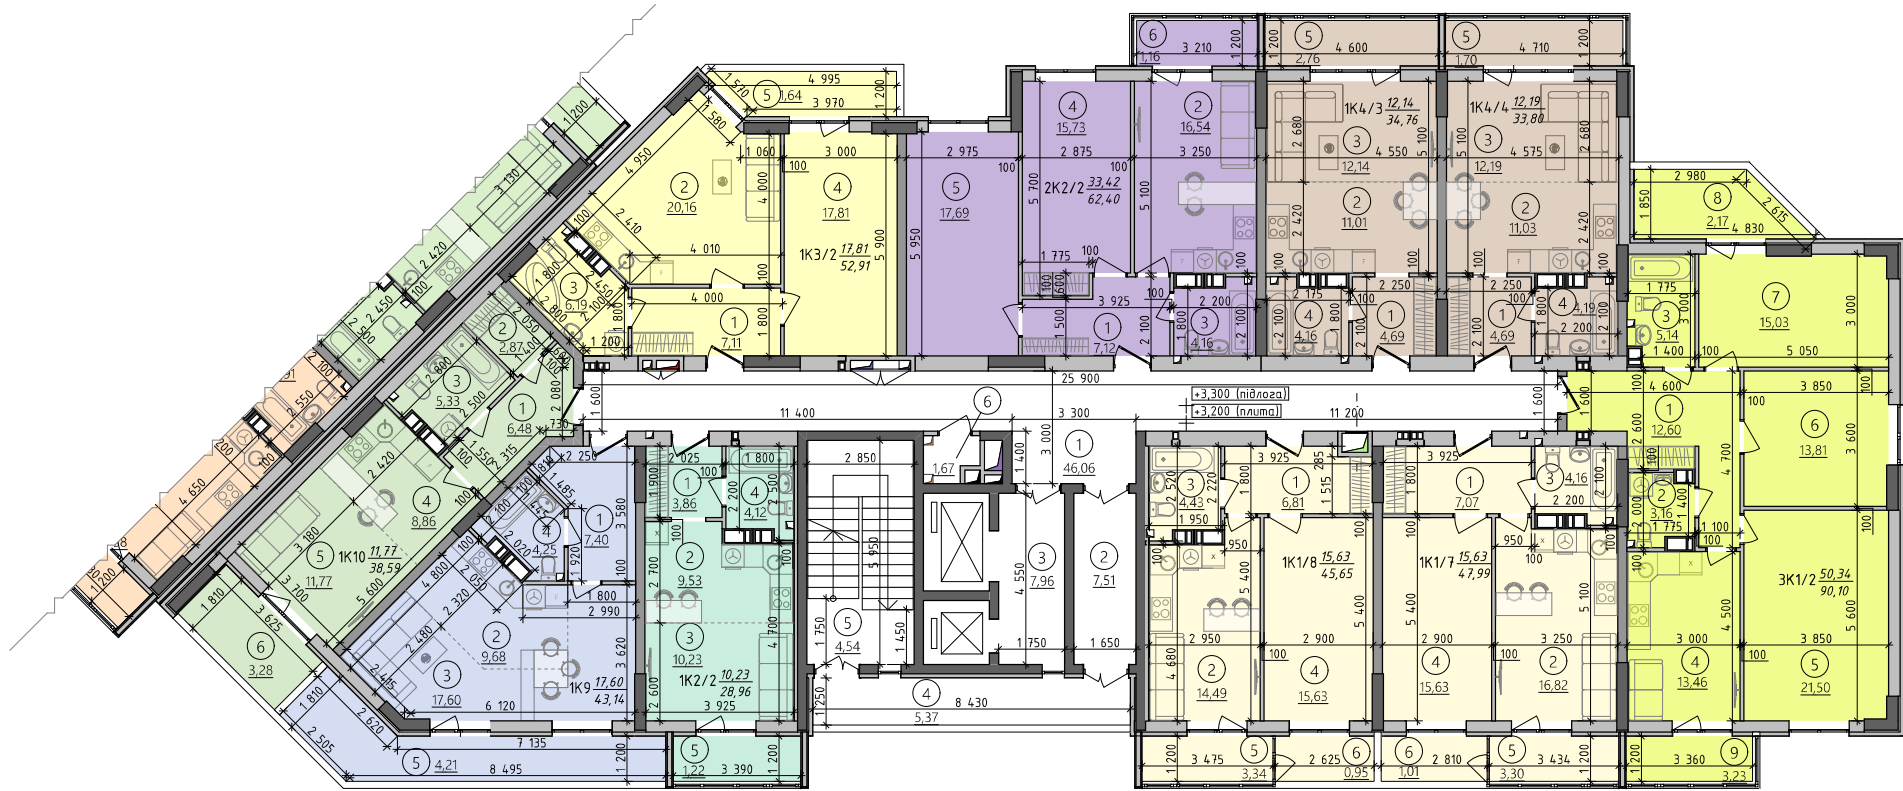

Узгоджено	
ІНВ'юс	Зам. інв'юс
Лінійні виміри	
ІНВ'юс організації	

Схема розміщення секції

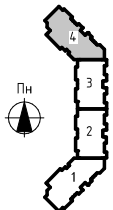

2 Пуск. комплекс
Секція 4