

Загальний план 3-5-го типових поверхів на відм. від +6,300 до +12,300 (Секція 4)


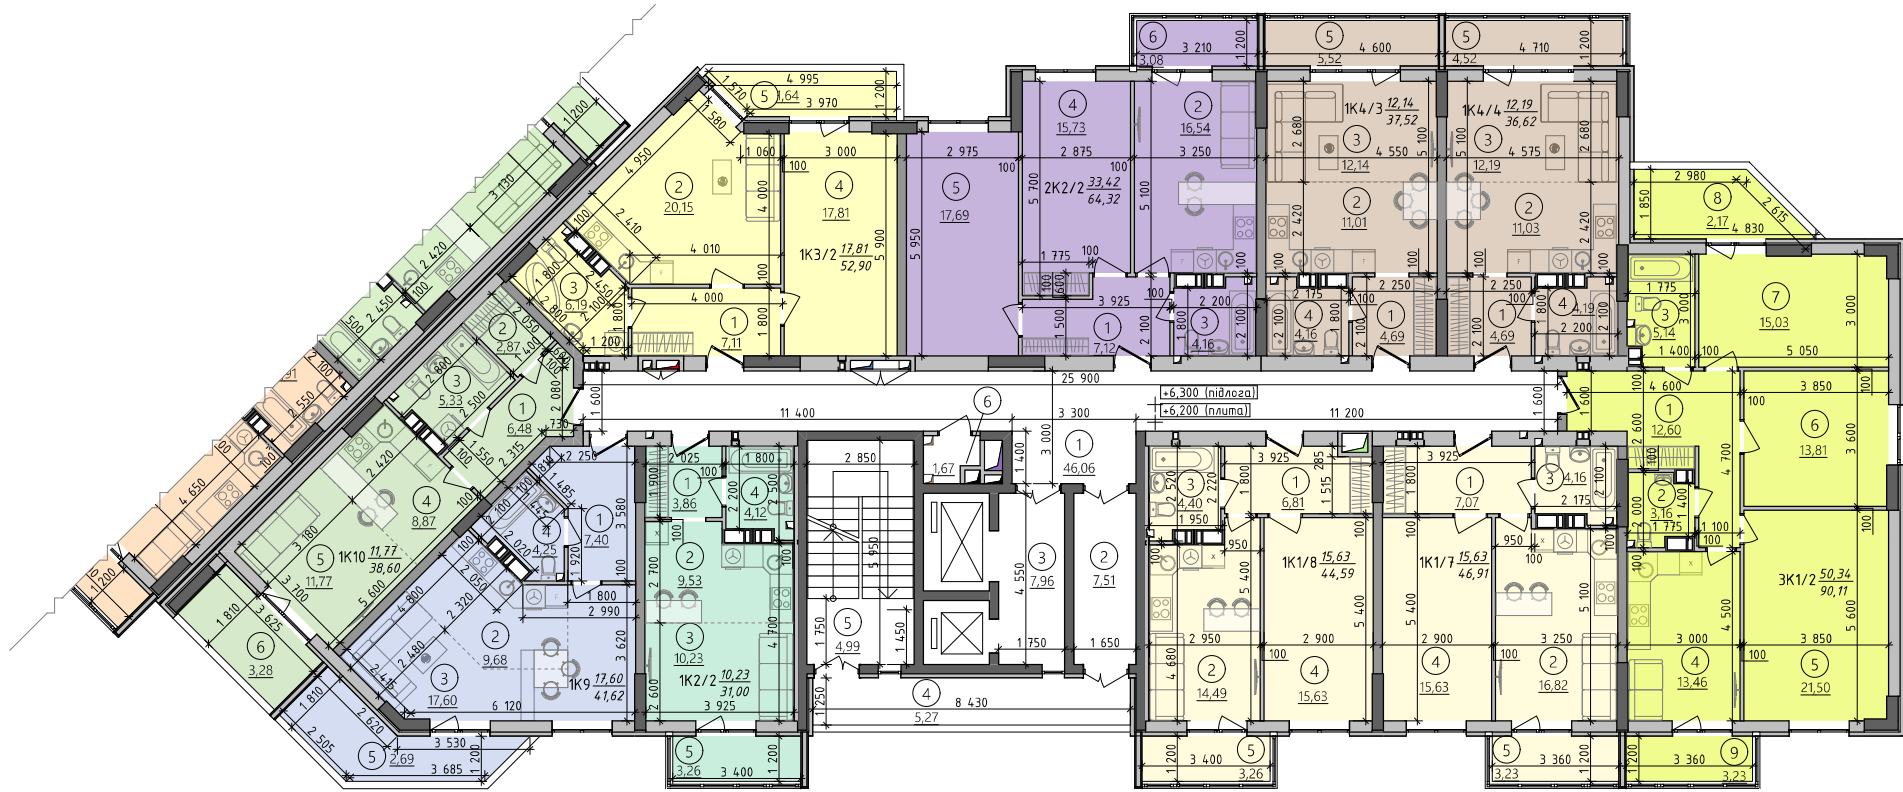


Схема розміщення секції

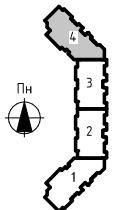

2 Пуск. комплекс Секція 4

Узгоджено

ІНВЕНТРИЗАЦІЯ
Лінійні виміри
Зем. мілан