



Загальний план 6-8-го типових поверхів на відм. від +15,300 до +21,300 (Секція 4)

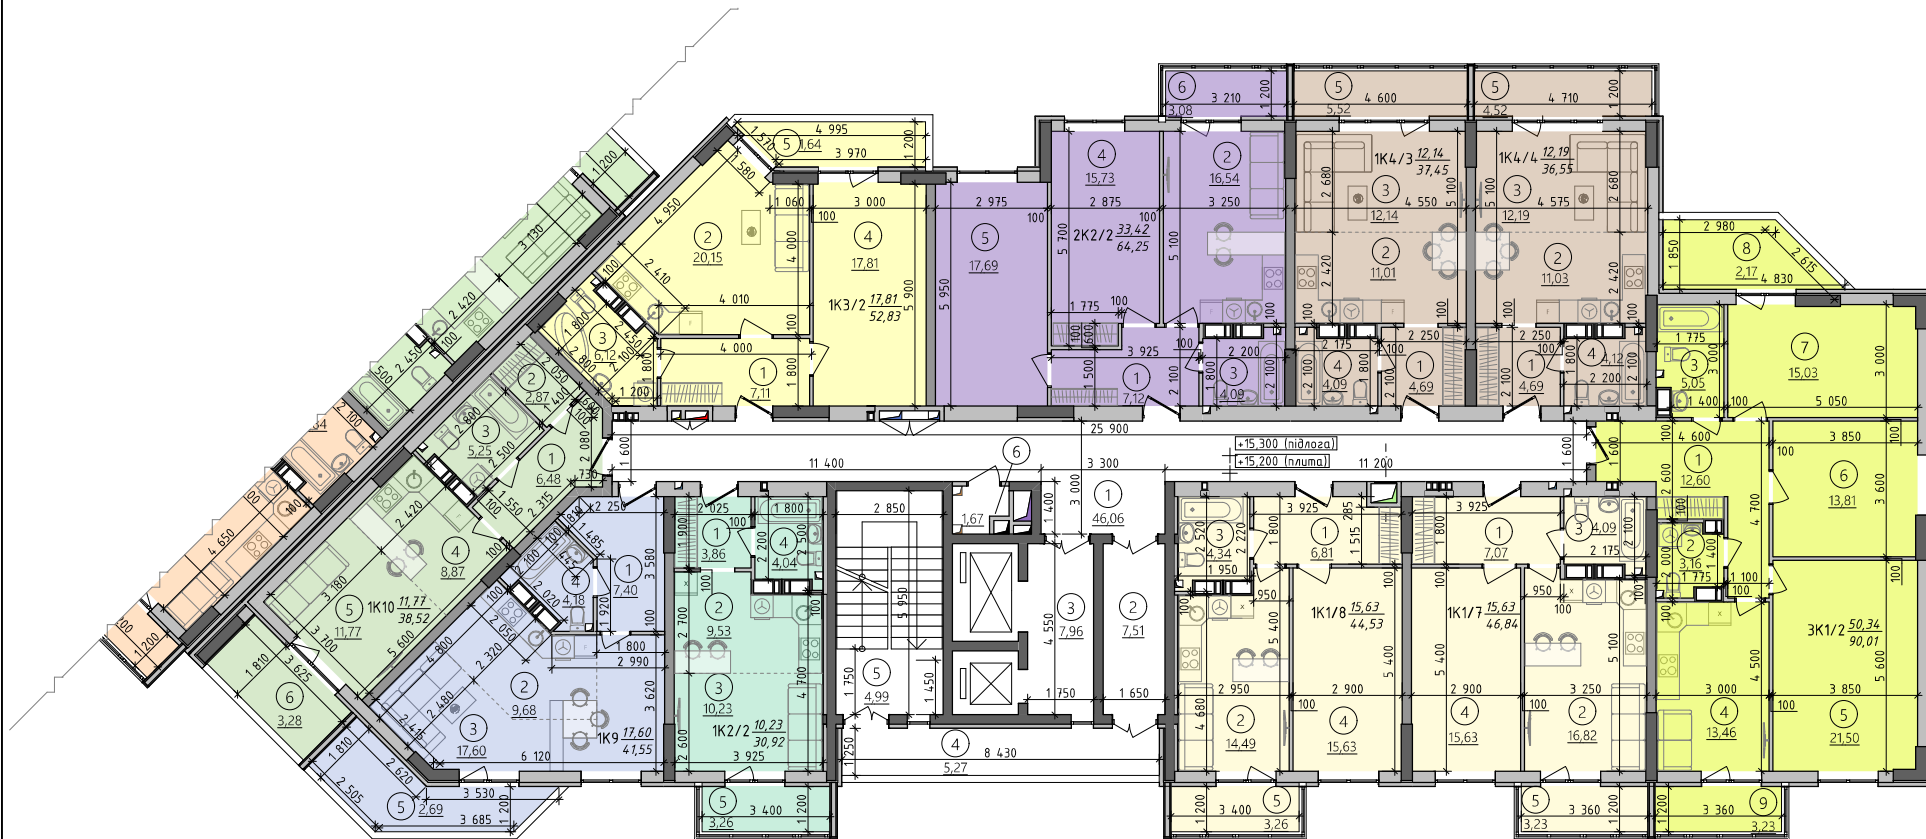

Узгоджено	
ІНВ'юс проєктуваль	Зем. інв'юс
Лінійні виміри	

Схема розміщення секції

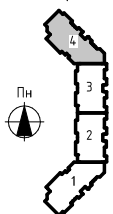

2 Пуск. комплекс
Секція 4