



Загальний план 9-15-го типових поверхів на відм. від +24,300 до +42,300 (Секція 4)

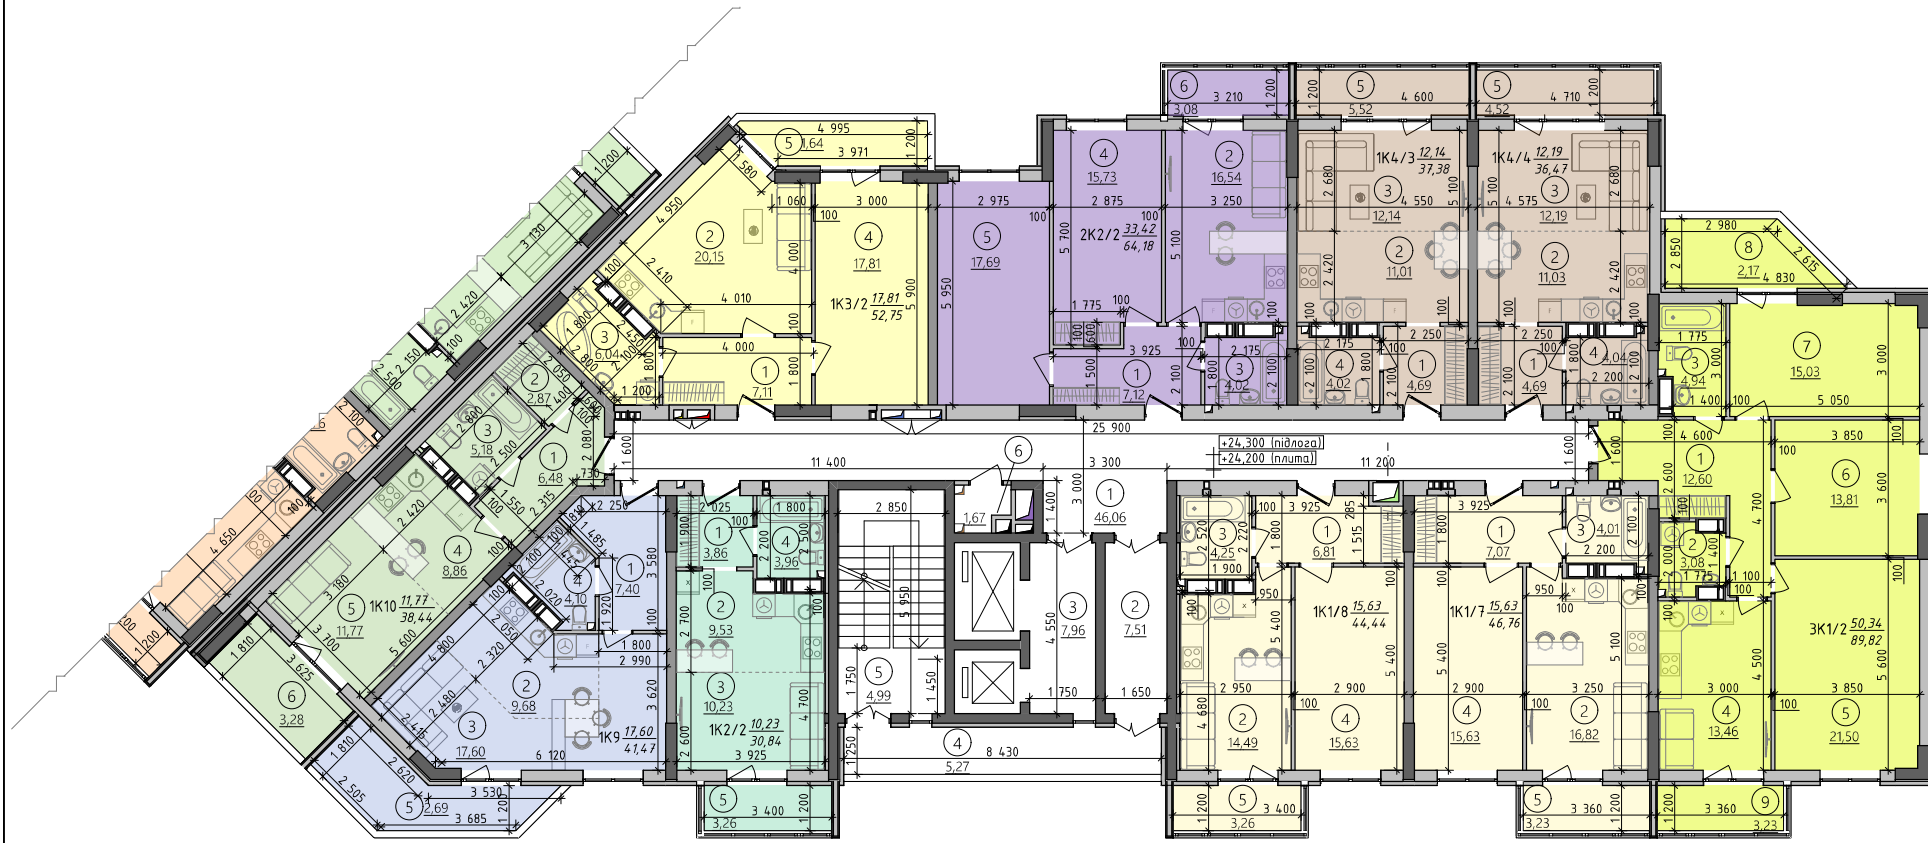

Узгоджено	
ІНВ № проекту	
Лінійні виміри	
Зем. ділянка	

Схема розміщення секції

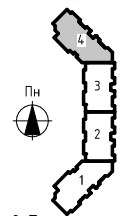

2 Пуск. комплекс
Секція 4